


RZUT TYPOWEJ KONDYGNACJI

SKALA 1:50

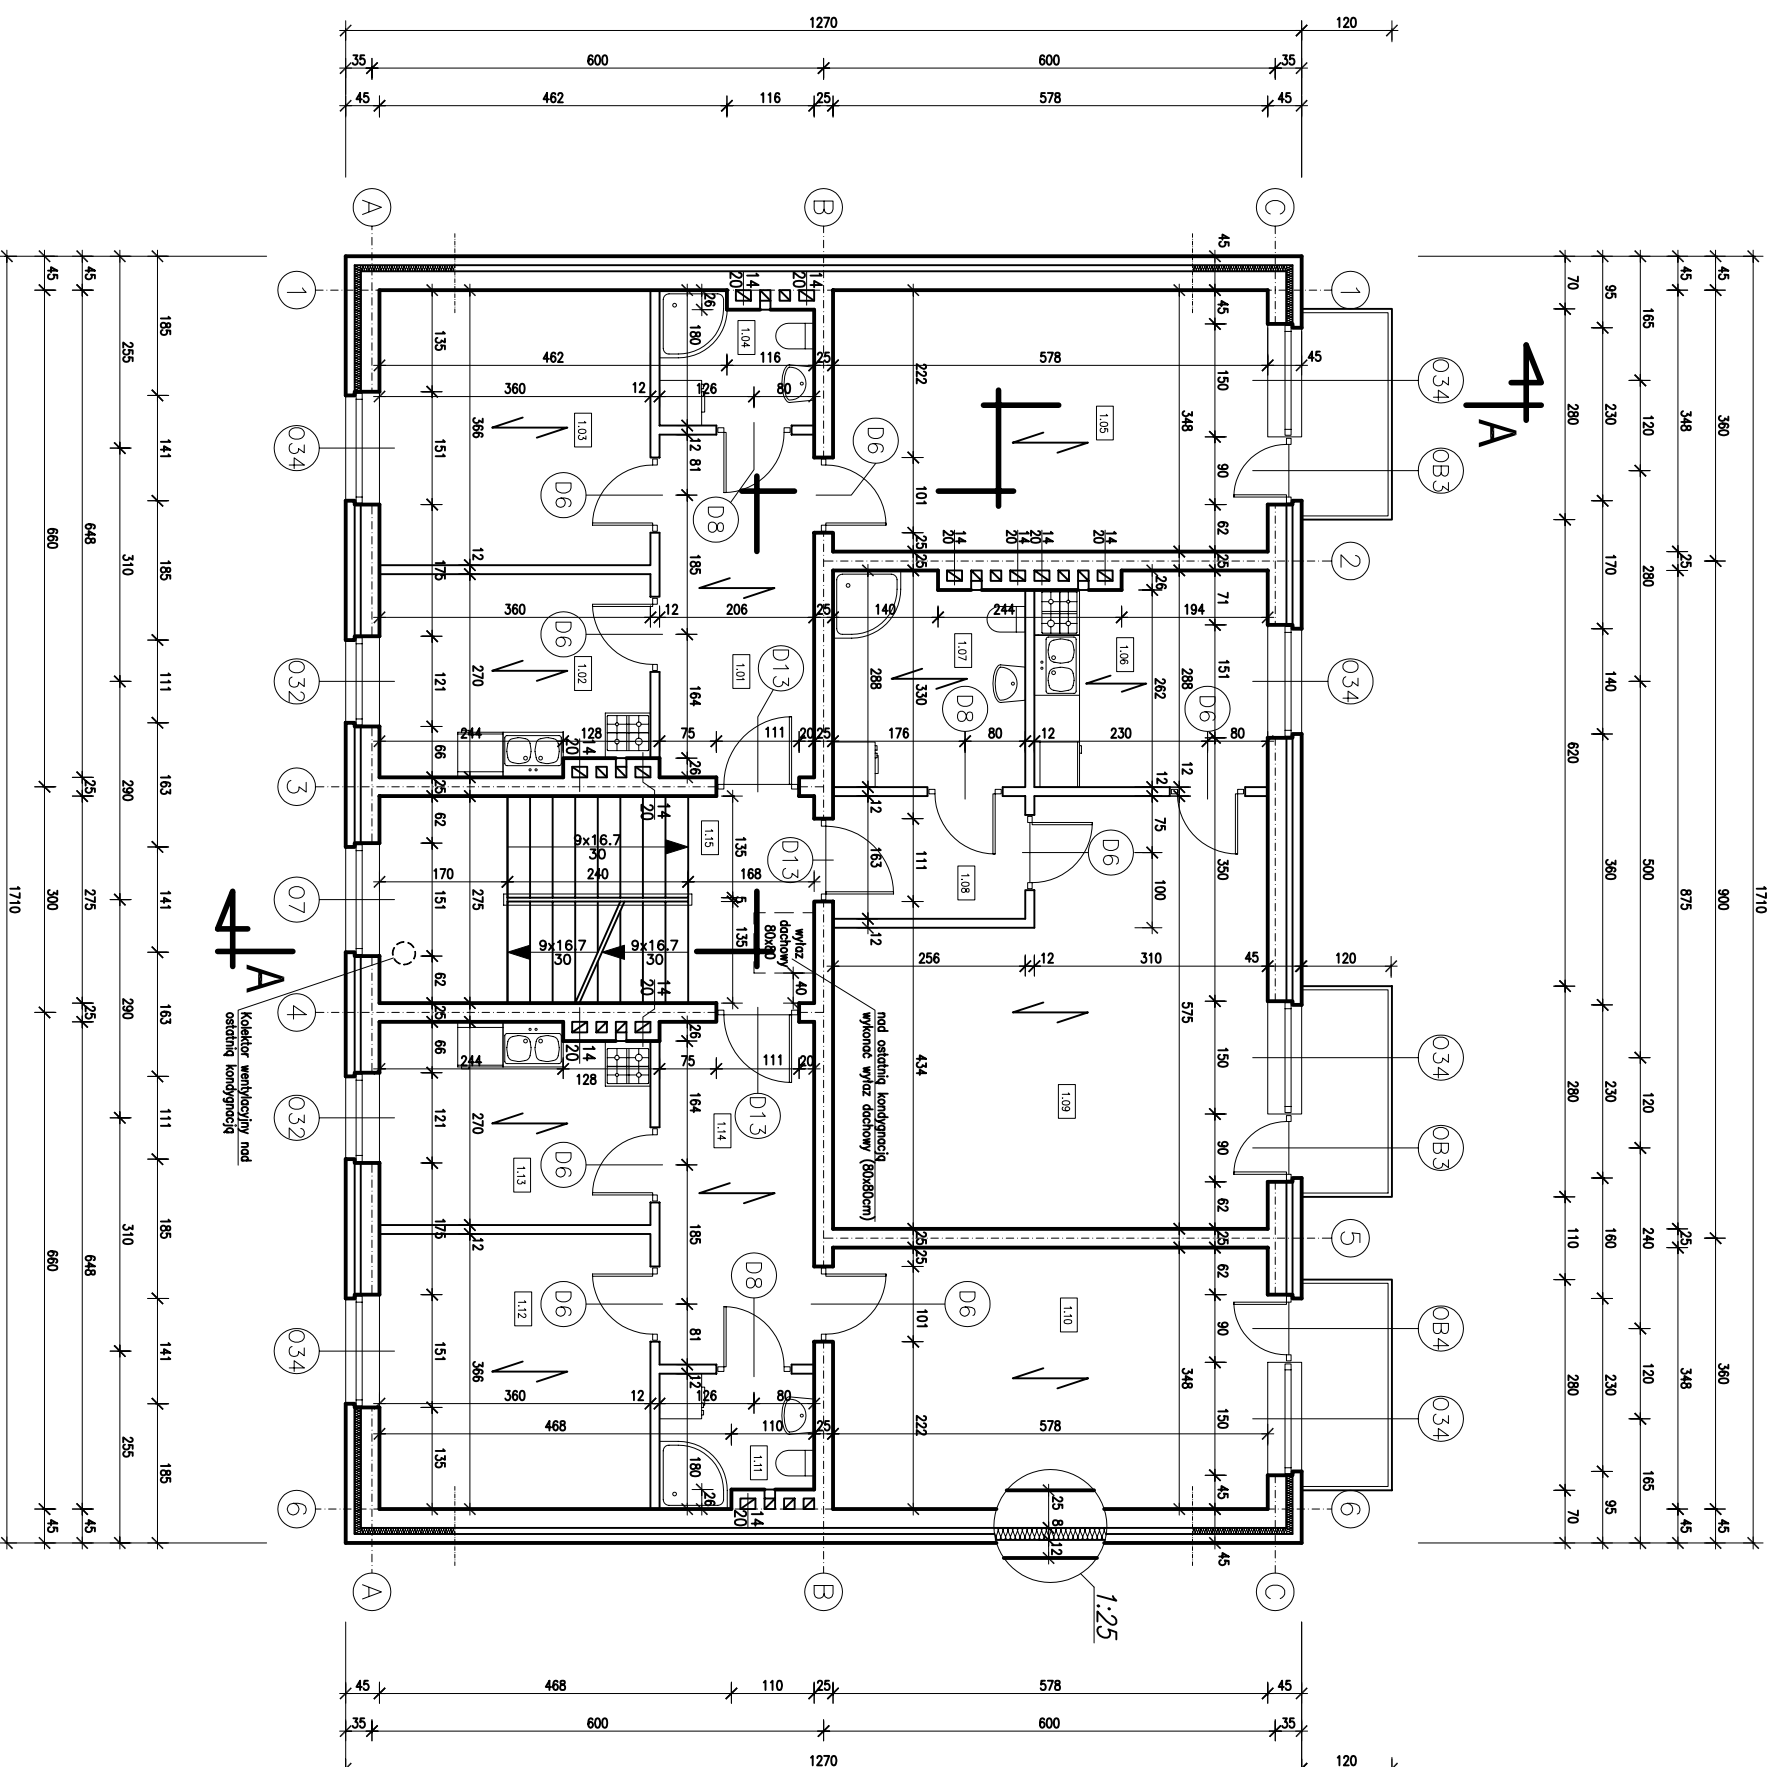

NR	Nazwa	Rodzaj	Pow. m ²
1.01	pomieszczenie posadzki	posadzki	9,4
1.02	Przedpokoj	pokoj	9,4
1.03	Kuchnia	terakota	13,2
1.04	Kazienka	terakota	3,4
1.05	Prakoi	pokoi	20,1
1.06	Kuchnia	terakota	8,6
1.07	Kazienka	terakota	7,1
1.08	Przedpokoi	pokoi	4,2
1.09	Prakoi	pokoi	28,5
1.10	Prakoi	pokoi	20,1
1.11	Kazienka	terakota	3,4
1.12	Prakoi	pokoi	13,2
1.13	Kuchnia	terakota	9,4
1.14	Przedpokoi	pokoi	9,4
1.15	Kilka schod	lostrykko	15,9

POLITECHNIKA GDAŃSKA
KATEDRA PODSTAW BUDOWNICTWA I INŻYNIERII MATERIAŁOWEJ

Grupa: Konstrukcje Budowlane i Inżynierskie gr.2 zima 2005/2006
Student: Jan Kowalski

Rzut typowej kondygnacji

Budynek mieszkalny III kondygnacyjny

4