


PRZEKRÓJ PIONOWY A-A

SKALA 1:50

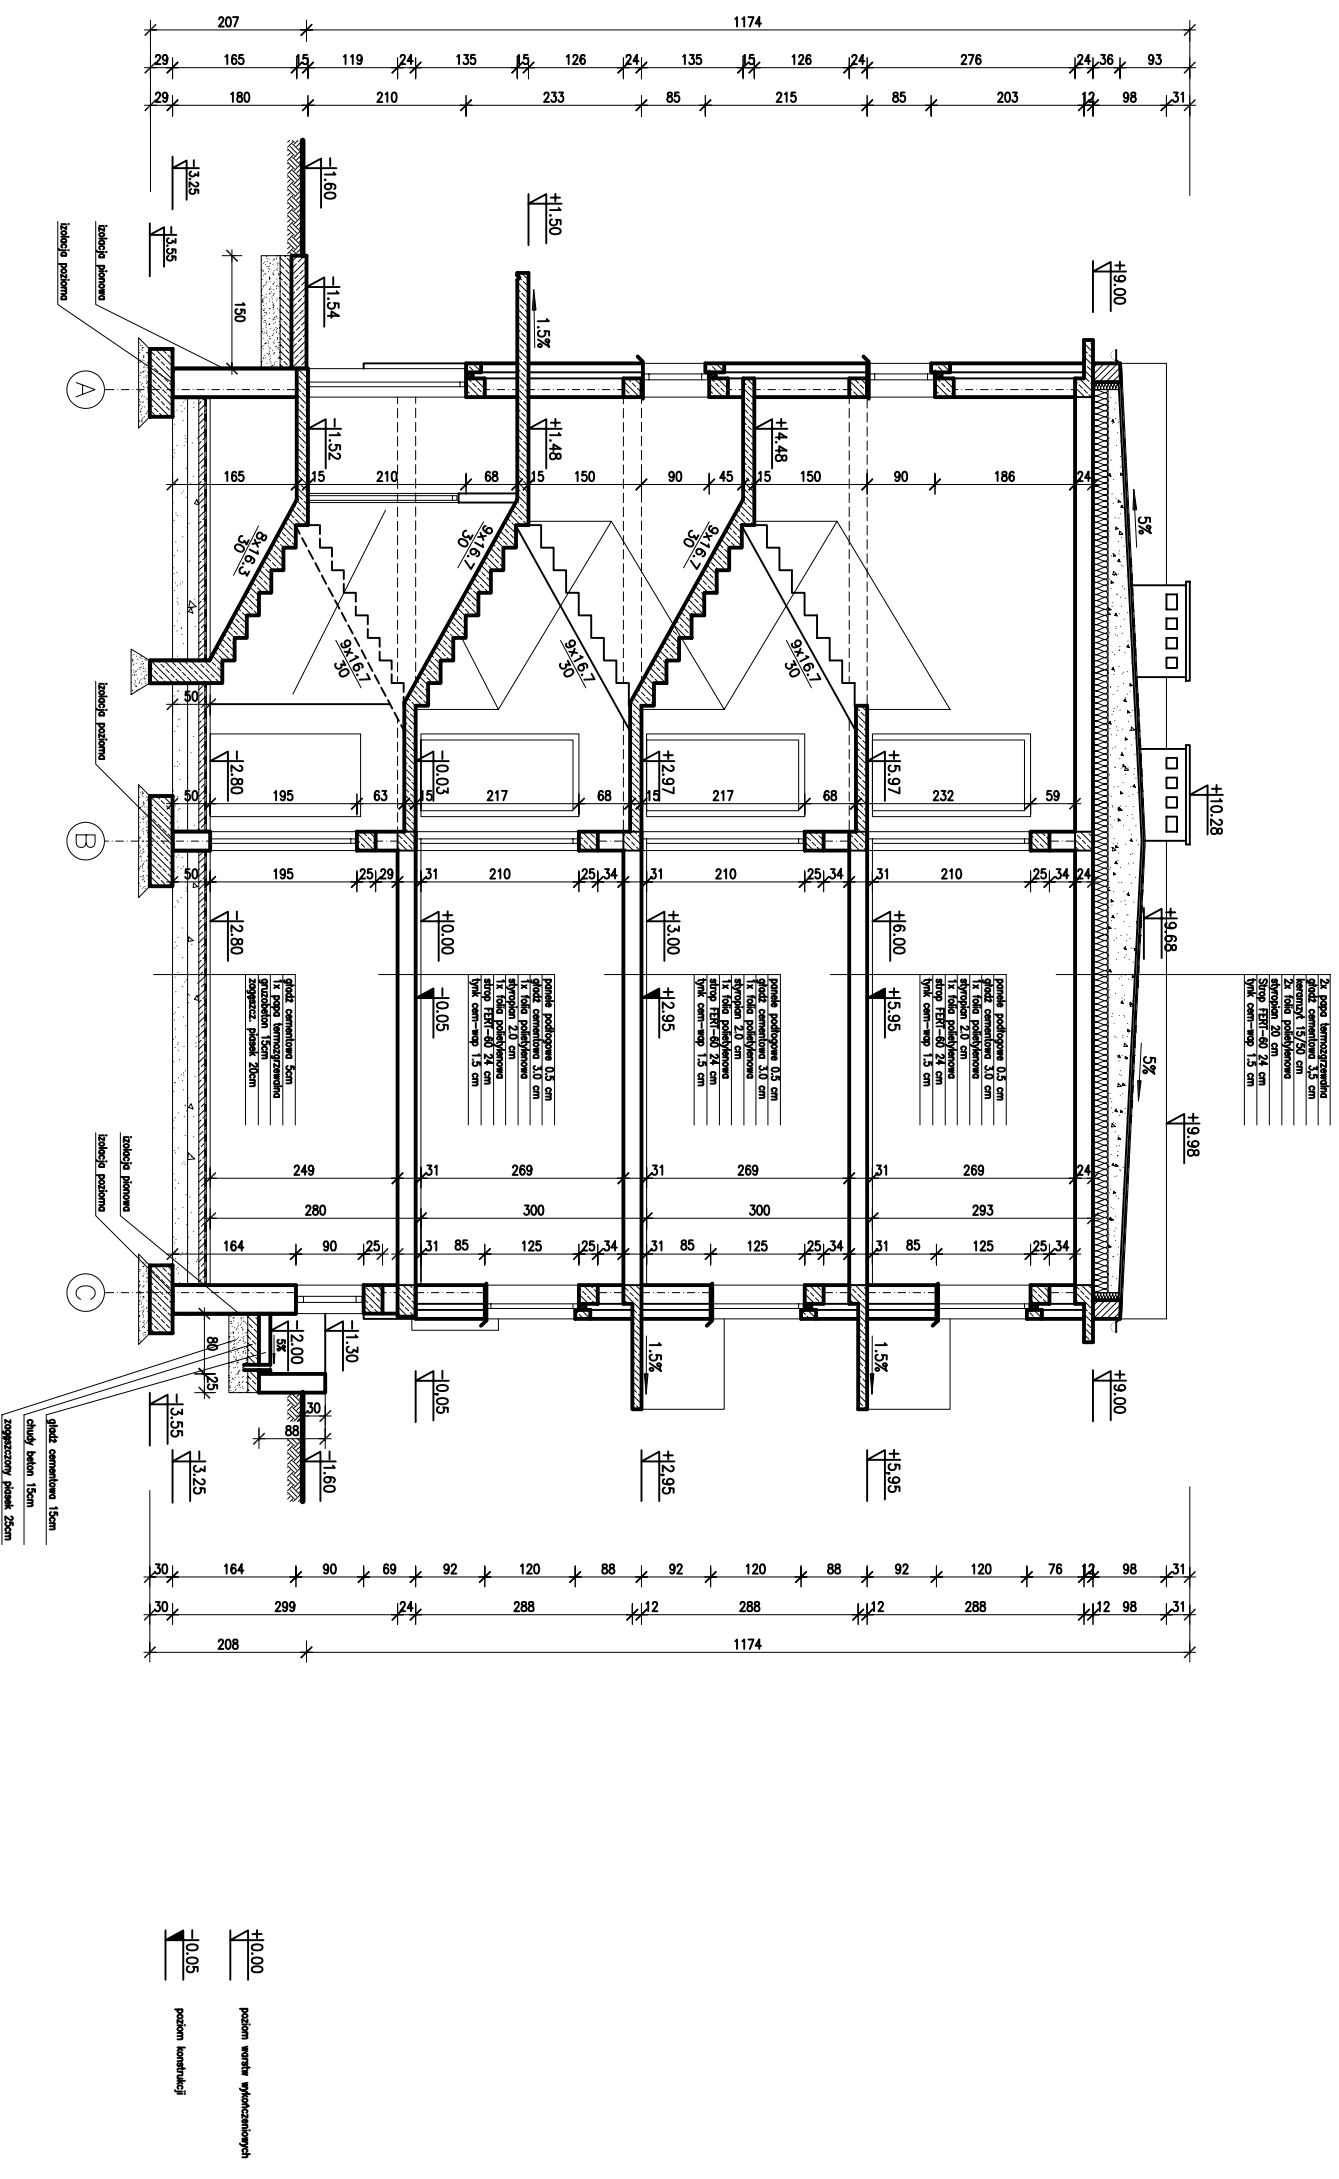

POLITECHNIKA GDAŃSKA
 KATEDRA PODSTAW BUDOWNICTWA I INŻYNIERII MATERIAŁOWEJ

Grupa: Konstrukcje Budowlane i Inżynierskie gr.2 zima 2005/2006
 Student: Jan Kowalski SKALA 1:50

Przekrój pionowy A-A

Budynek mieszkalny III kondygnacyjny